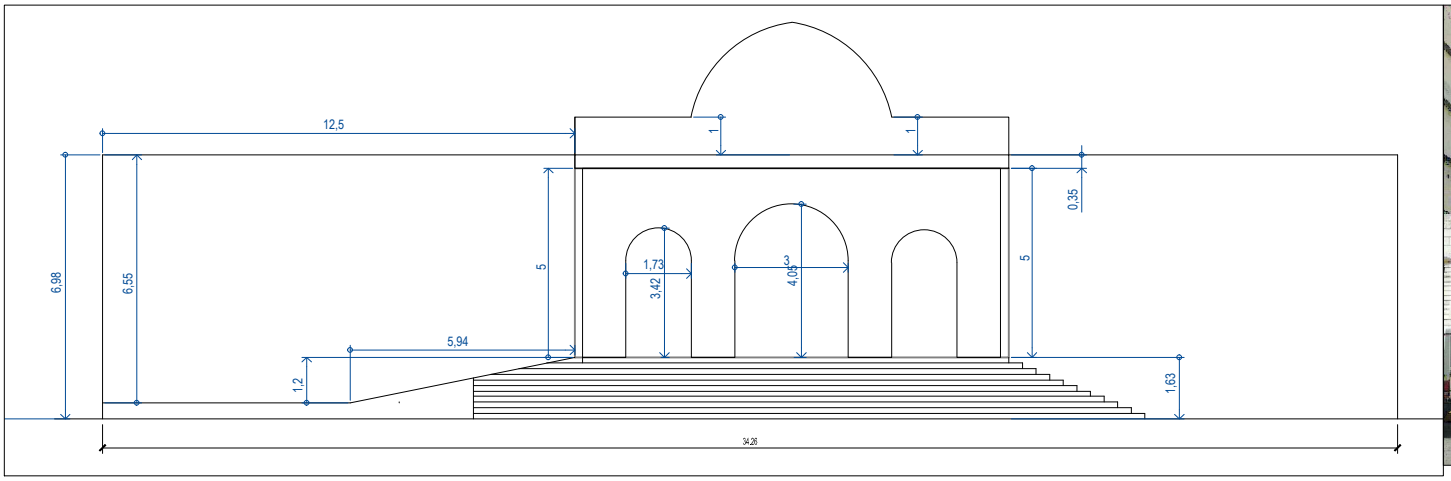


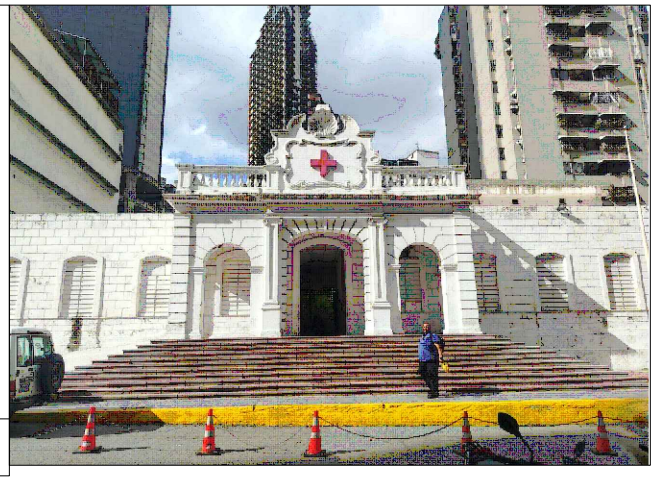

Vista en Altura - FACHADA

Escala: 1:200
Impresión tamaño carta

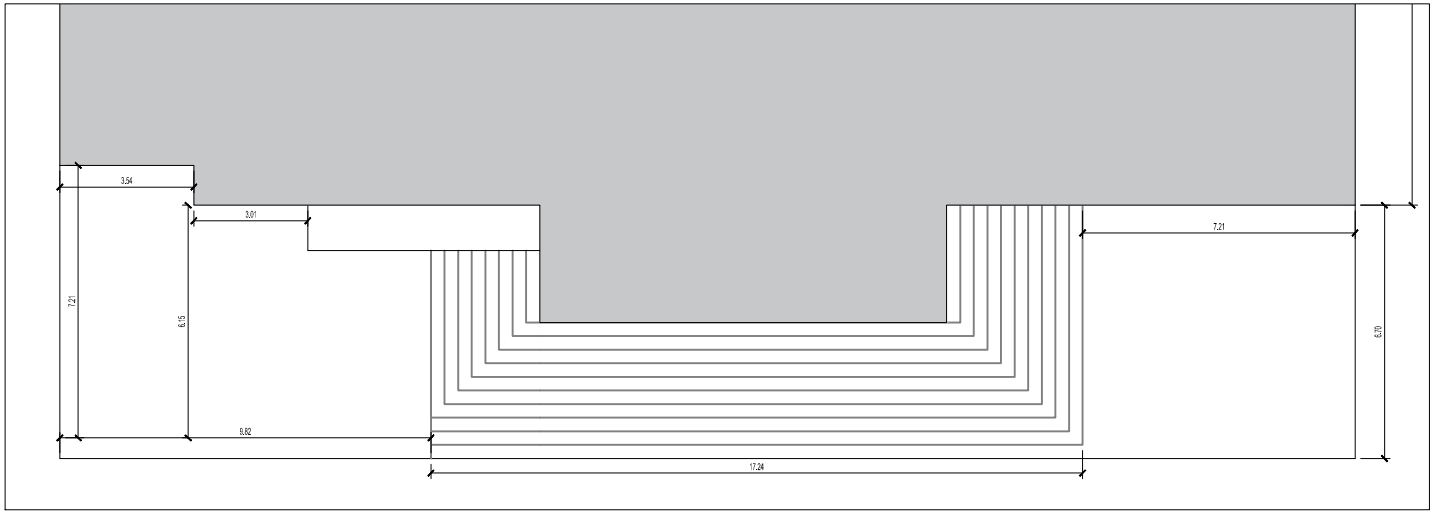


Vista en Planta - FACHADA

Escala: 1:200
Impresión tamaño carta

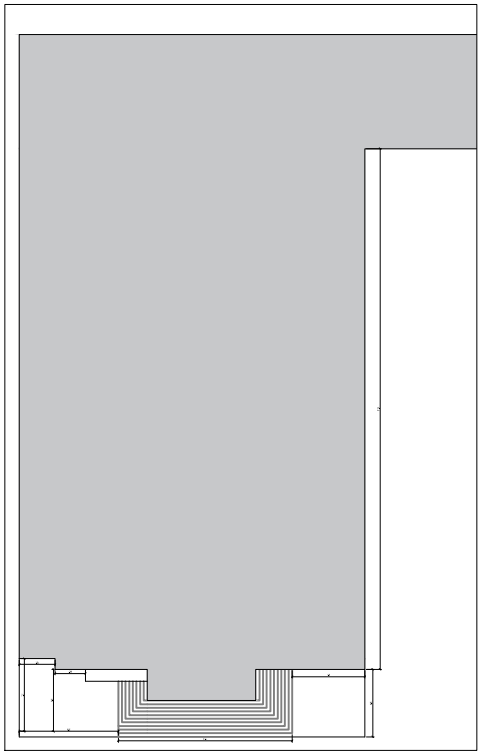

Vista en Planta - FACHADA

Escala: 1:750
Impresión tamaño carta